


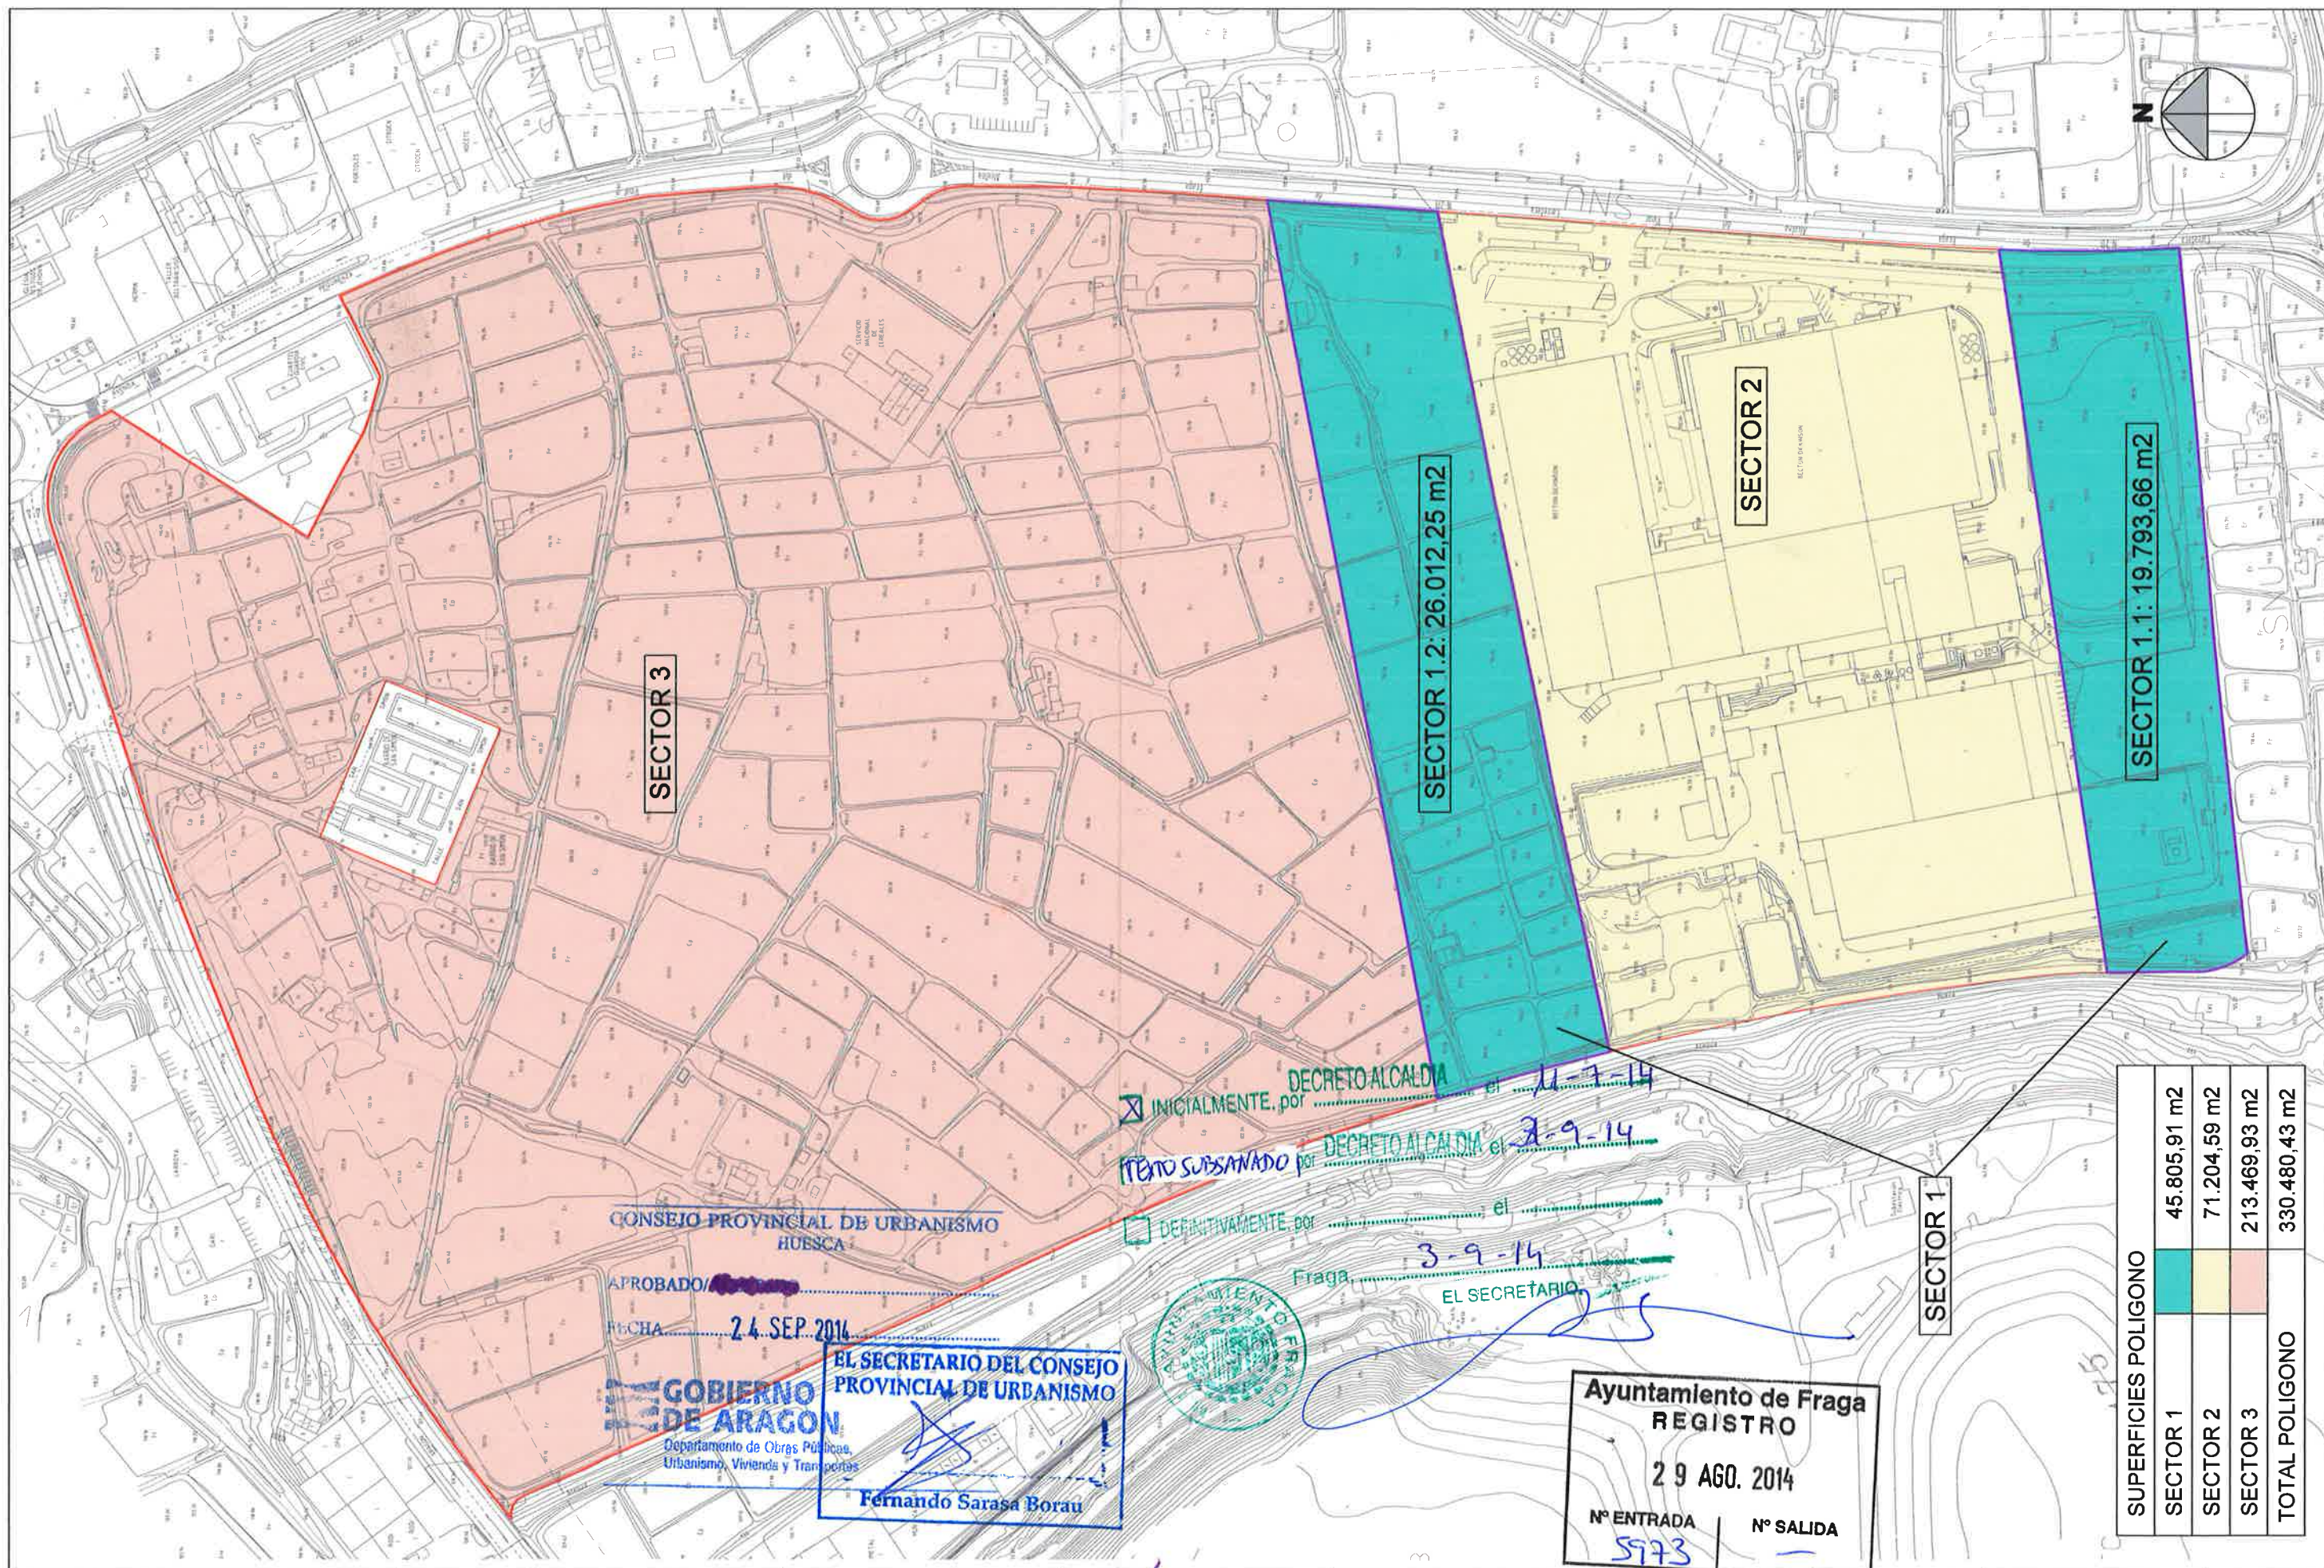

REIG ARQUITECTES AYUNTAMIENTO DE FRAGA	TRABAJO: TEXTO SUBSANADO DE LA MODIFICACIÓN AISLADA Nº 48 DEL PLAN GENERAL DE ORDENACIÓN URBANA DE FRAGA (HUESCA).	PROMOTOR: M.I. AYUNTAMIENTO DE FRAGA, A INSTANCIA DE BECTON DICKINSON S.A.	SITUACIÓN: POLIGONO "NUEVA FRAGA" 22520 FRAGA HUESCA	AMPLIACIÓN DISCONTINUA SECTOR 1 Y SECTOR 3 RESULTANTE LOS ARQUITECTOS: ALBERT REIG FLORENSA RAMON REIG MASANA DANIEL JONES LABRADOR	ESCALA FECHA EXPEDIENTE MODIFICADO	1/2500 AGOSTO 2014 696	PLANO 05