

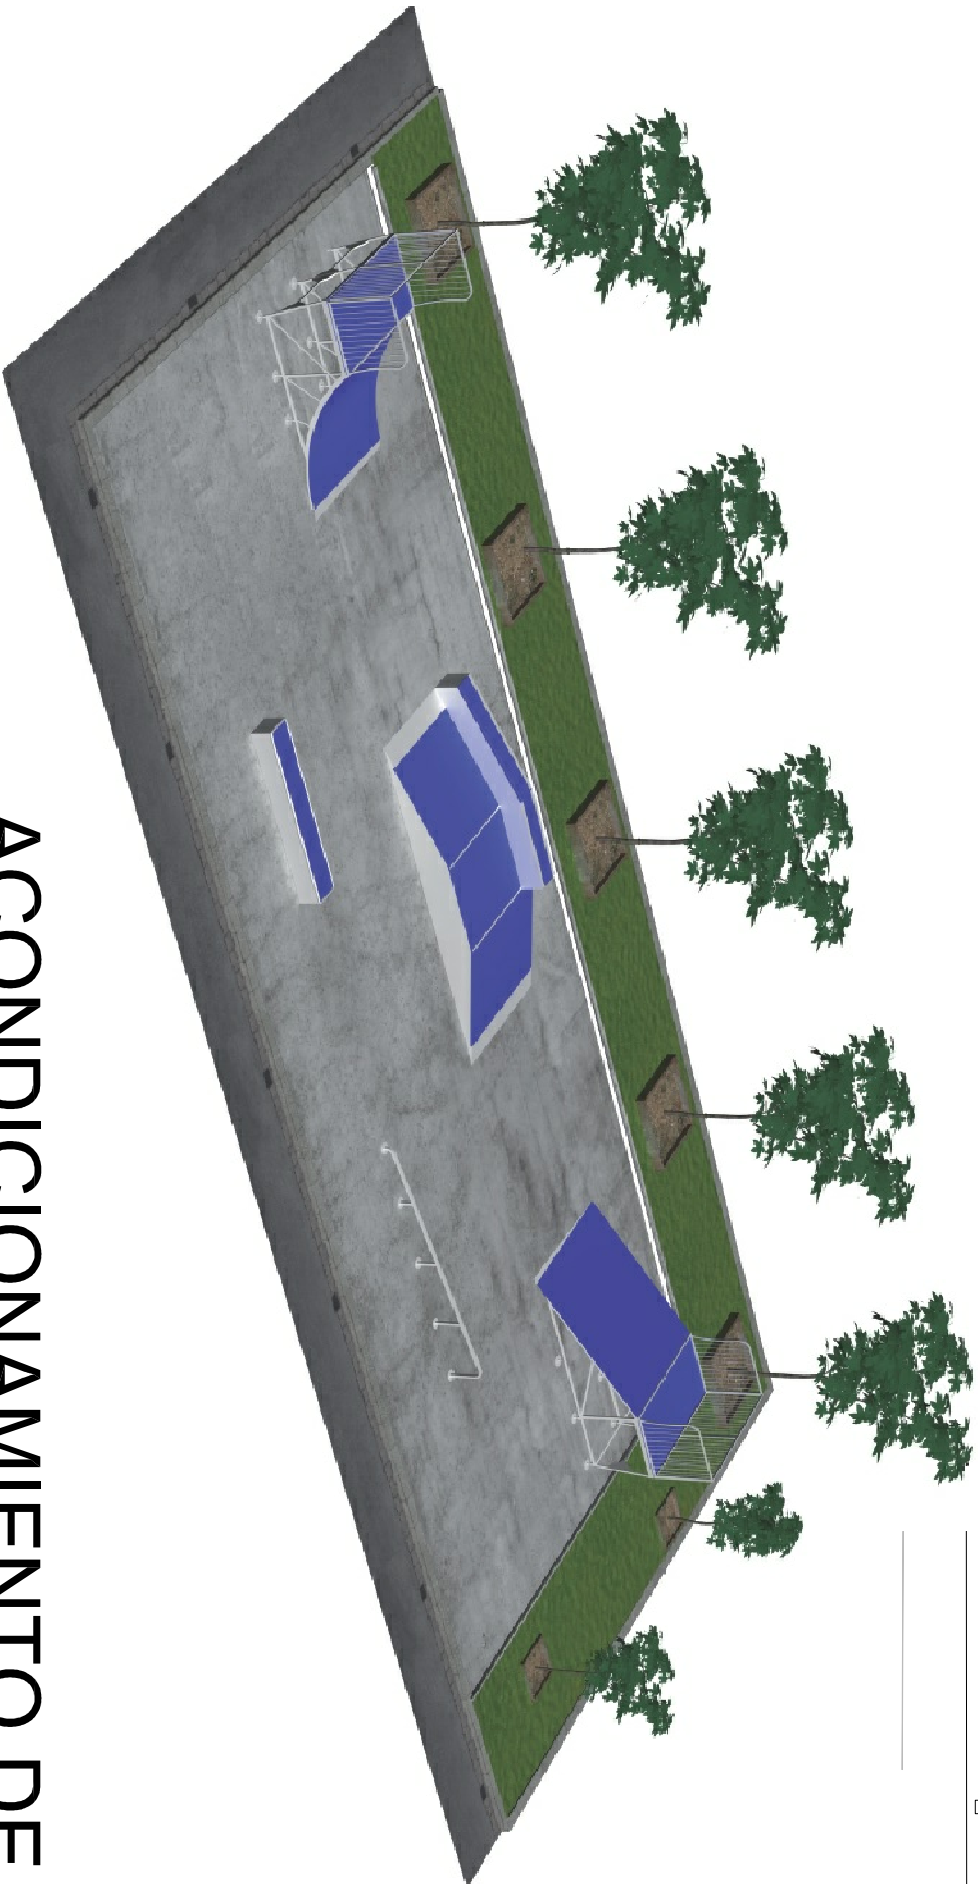


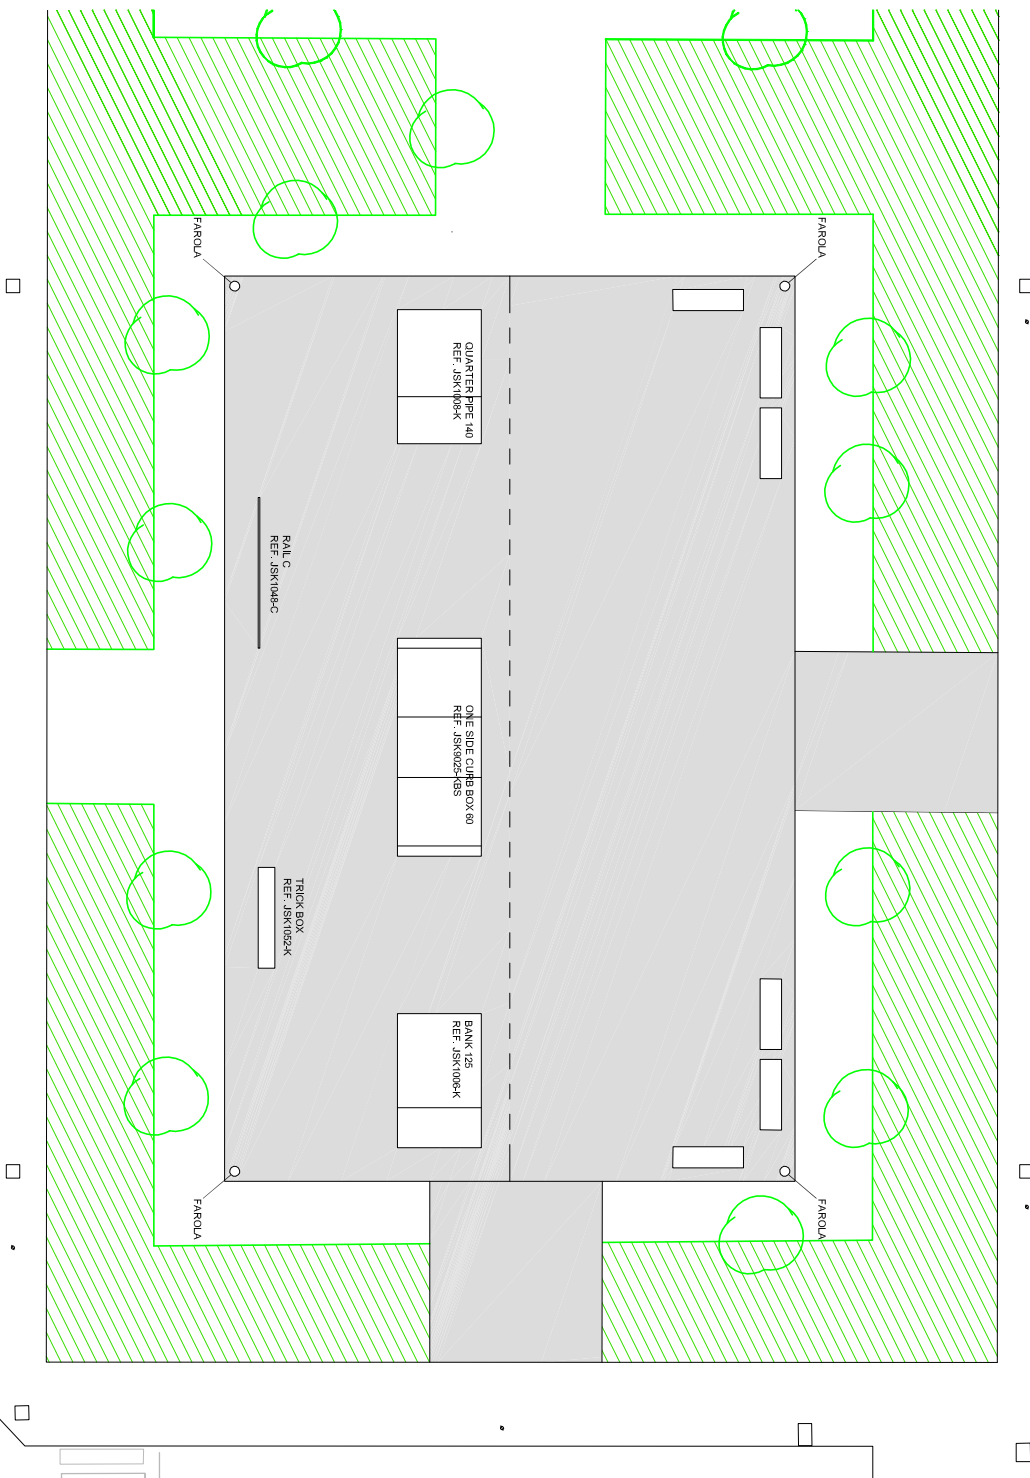

ACONDICIONAMIENTO DE UNA PISTA DE SKATE

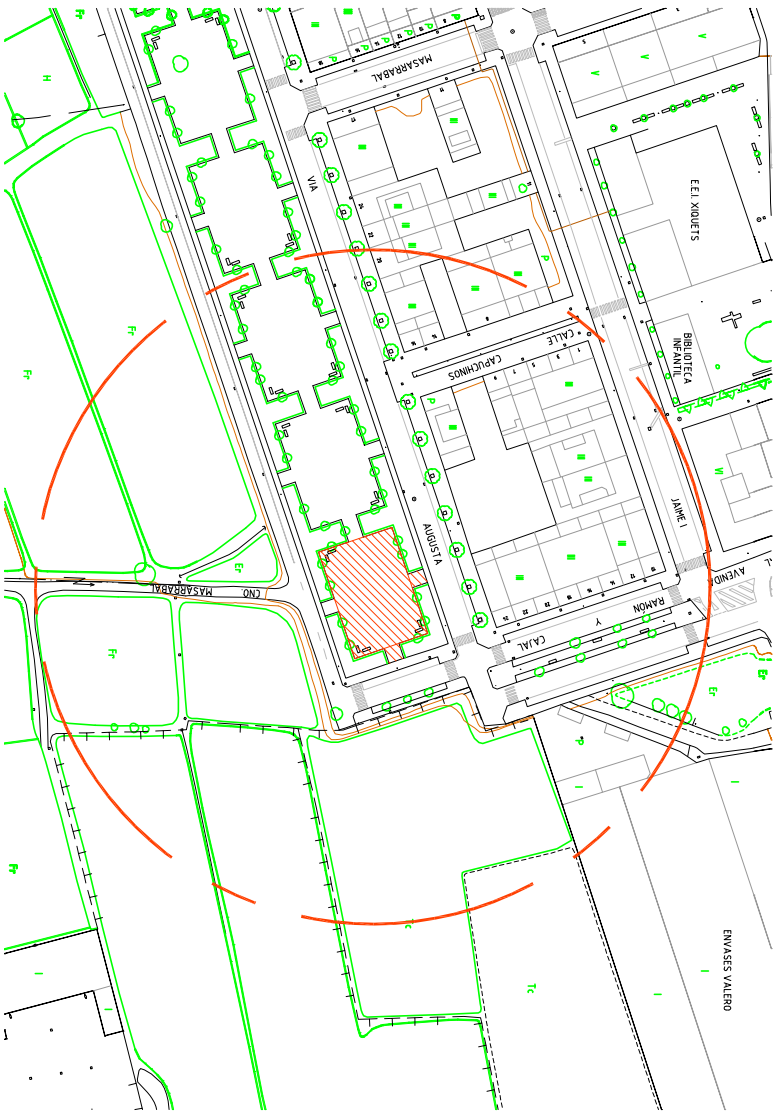